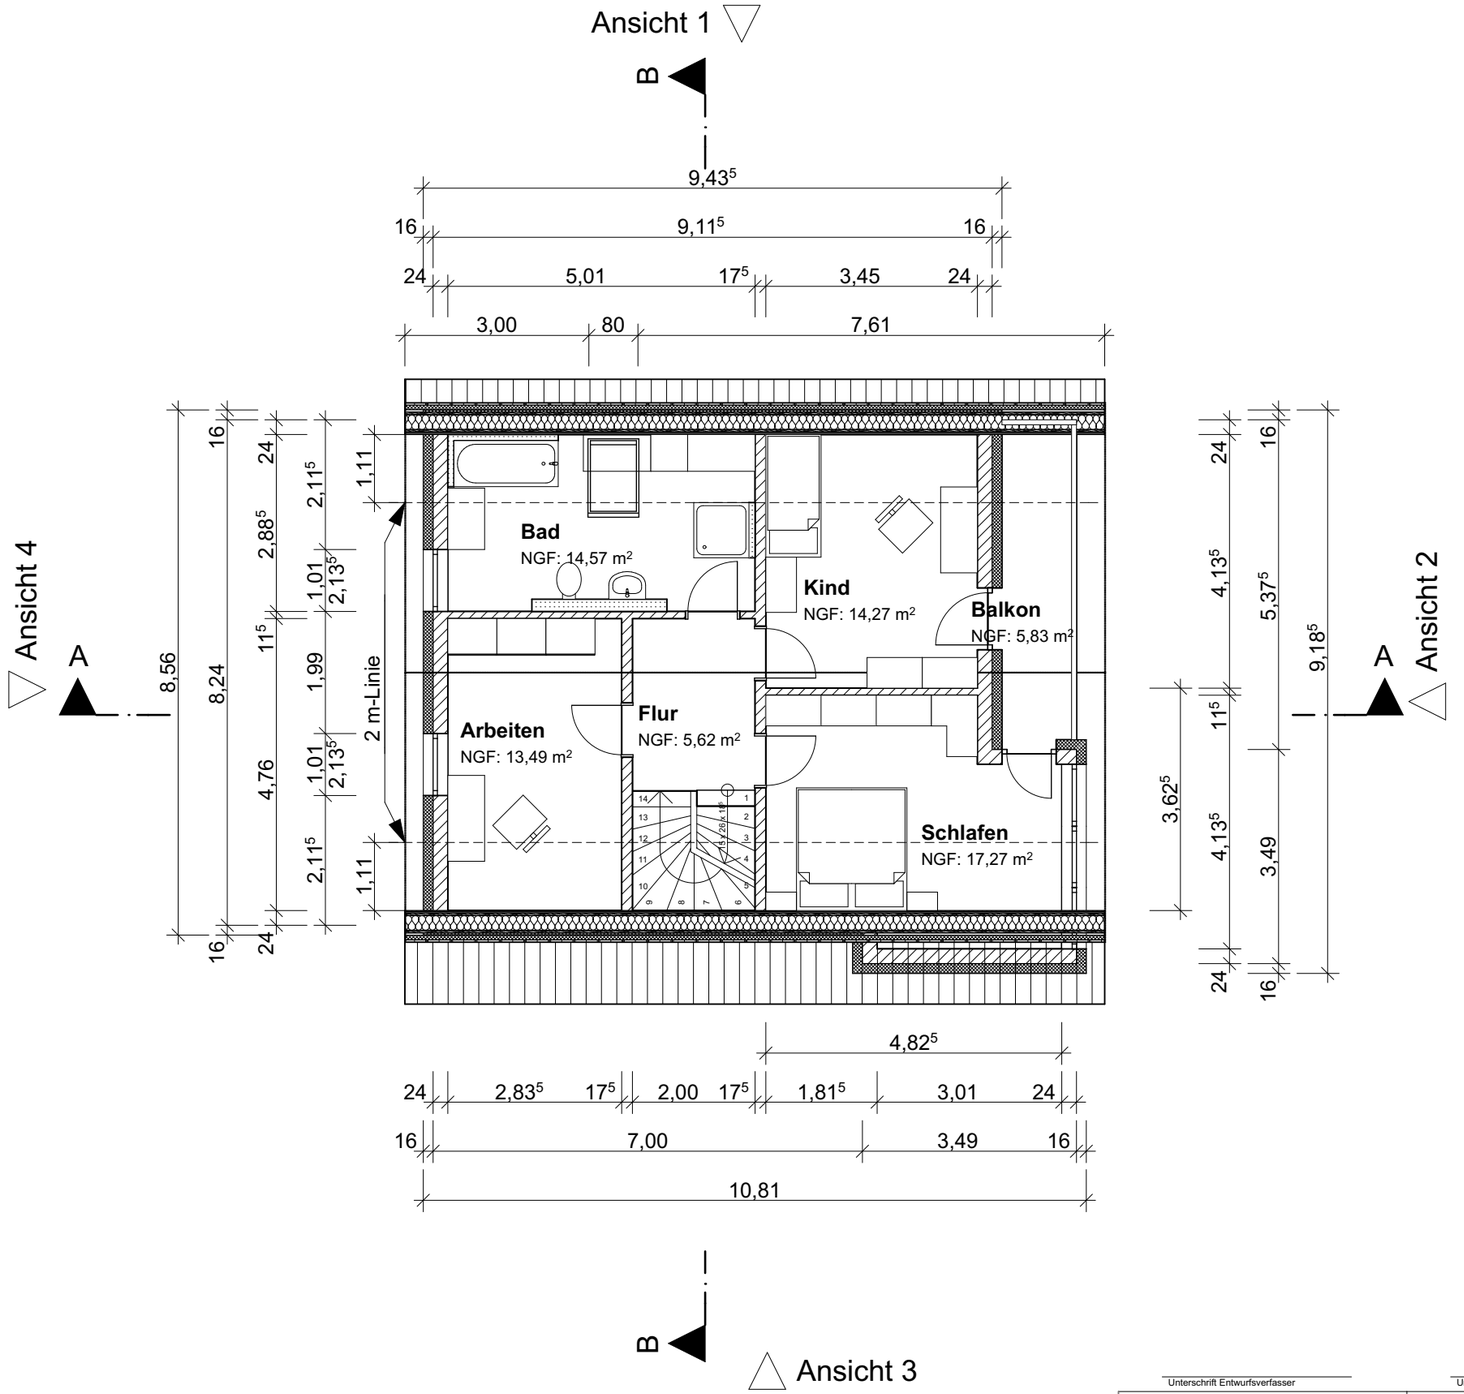

Obergeschoss

Unterschrift Entwurfsverfasser

Unterschrift Bauherrschaft

PLANVERFASSER

INGENIEUR- UND SACHVERSTÄNDIGENBÜRO

Dipl.-Ing. Jan Witkowsky

Rosa-Luxemburg-Str. 27
06179 Teutschenthal
Fon: 0345/ 566 739- 0
Fax: 0345/ 566 739- 9
info@ggi-halle.de

Dipl.-Ing. Jan Witkowsky, IK LSA 15622

BAUHERR:

BAUVORHABEN

E - SV 120

BAUORT

© Weitergabe, Vervielfältigung und Verwendung der Planunterlagen nur mit ausdrücklicher Genehmigung der Architekten! Entwurf bleibt geistiges Eigentum der Verfasser.

MAßSTAB	**M 1:100**
PLANSTAND	**GENEHMIGUNGSPLANUNG**
PROJ.-NR.	**MBS 2016-007**
DATUM/ BA	**26.02.2019/ Zi**
PLAN-NR:	**2018-007/GE / 02**

EBENE

Obergeschoss