



Mehrfamilienhaus Georg-Schumann-Straße 72

01.03.2021 M 1:250

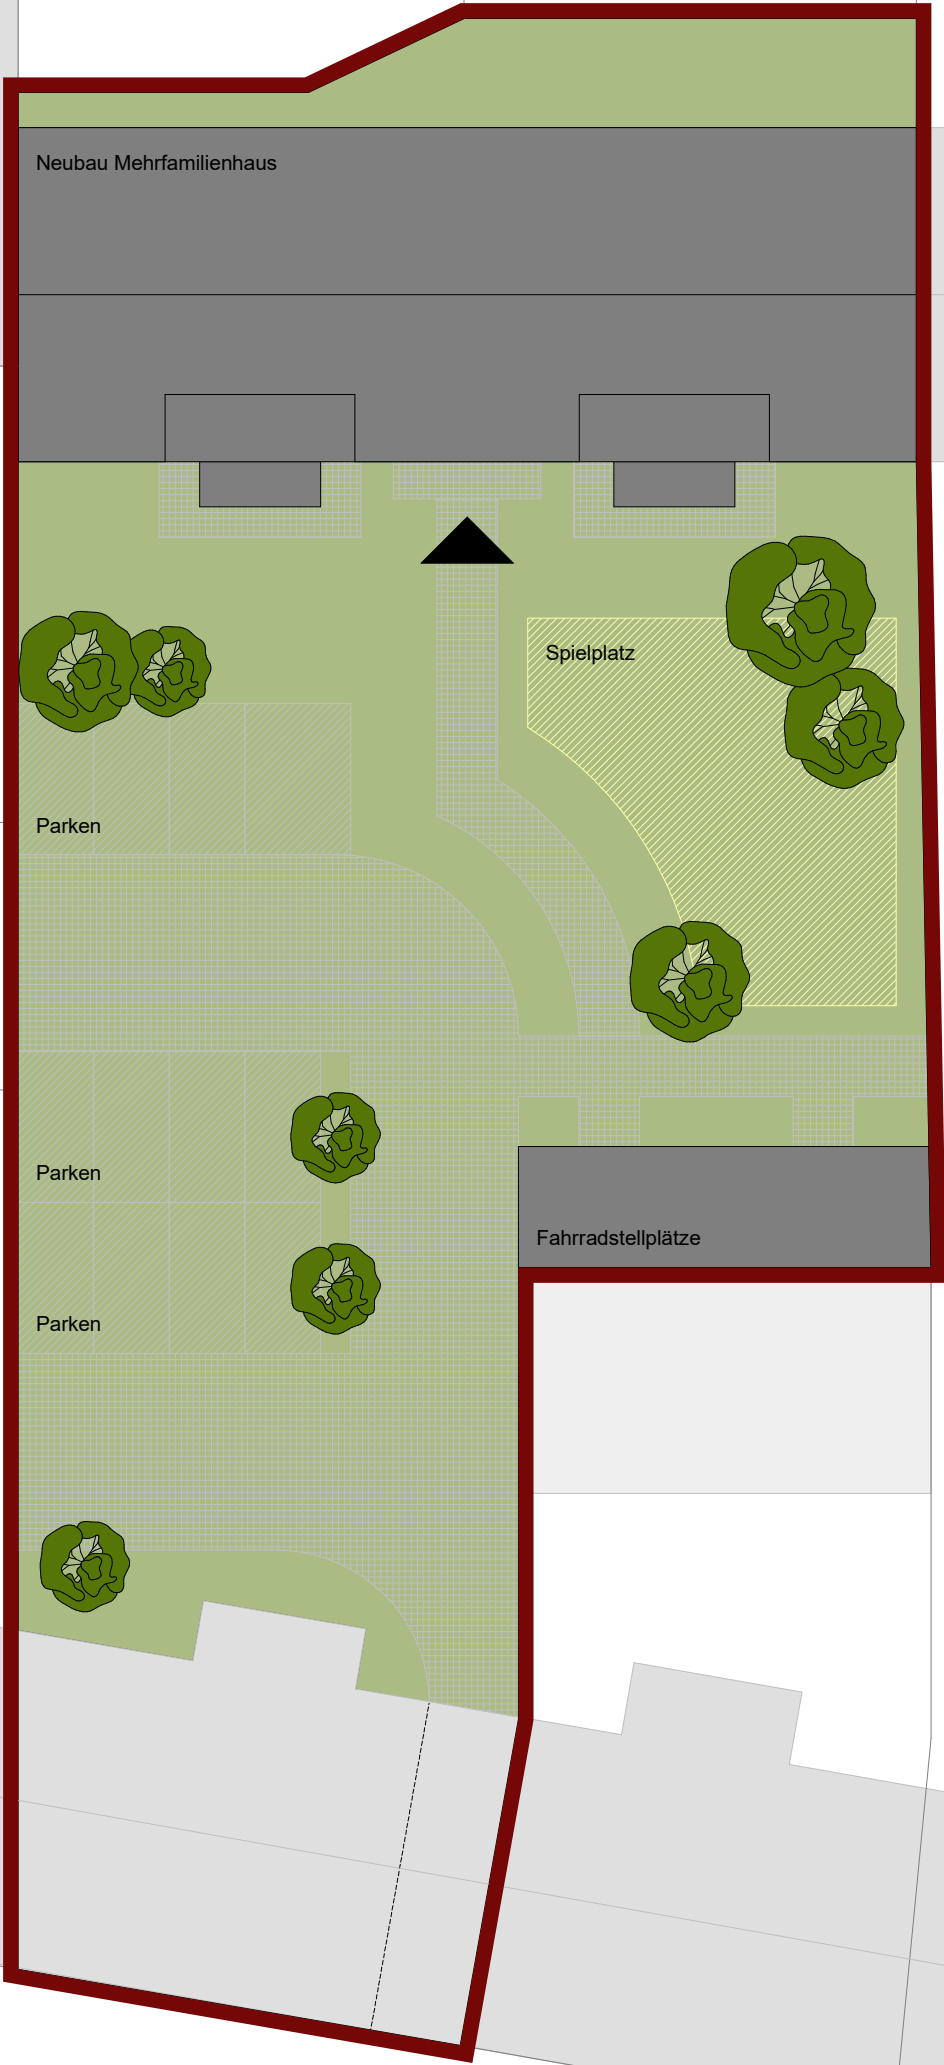

Lageplan Bestand

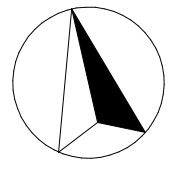

Mehrfamilienhaus Georg-Schumann-Straße 72





Mehrfamilienhaus Georg-Schumann-Straße 72

01.03.2021



Perspektive



Mehrfamilienhaus Georg-Schumann-Straße 72

01.03.2021 M 1:250



Ansicht Eingang