






SANIERUNGSVORHABEN
ENGELGASSE 9, 06603 NAUMBURG

BESTAND - ANSICHT NORDEN

PLANUNG UND BAUHERR:
Cornelia Stoll, Baustraße 13, 17389 Anklam

Maßstab: 1 : 100

Datum: 15. Juni 2014

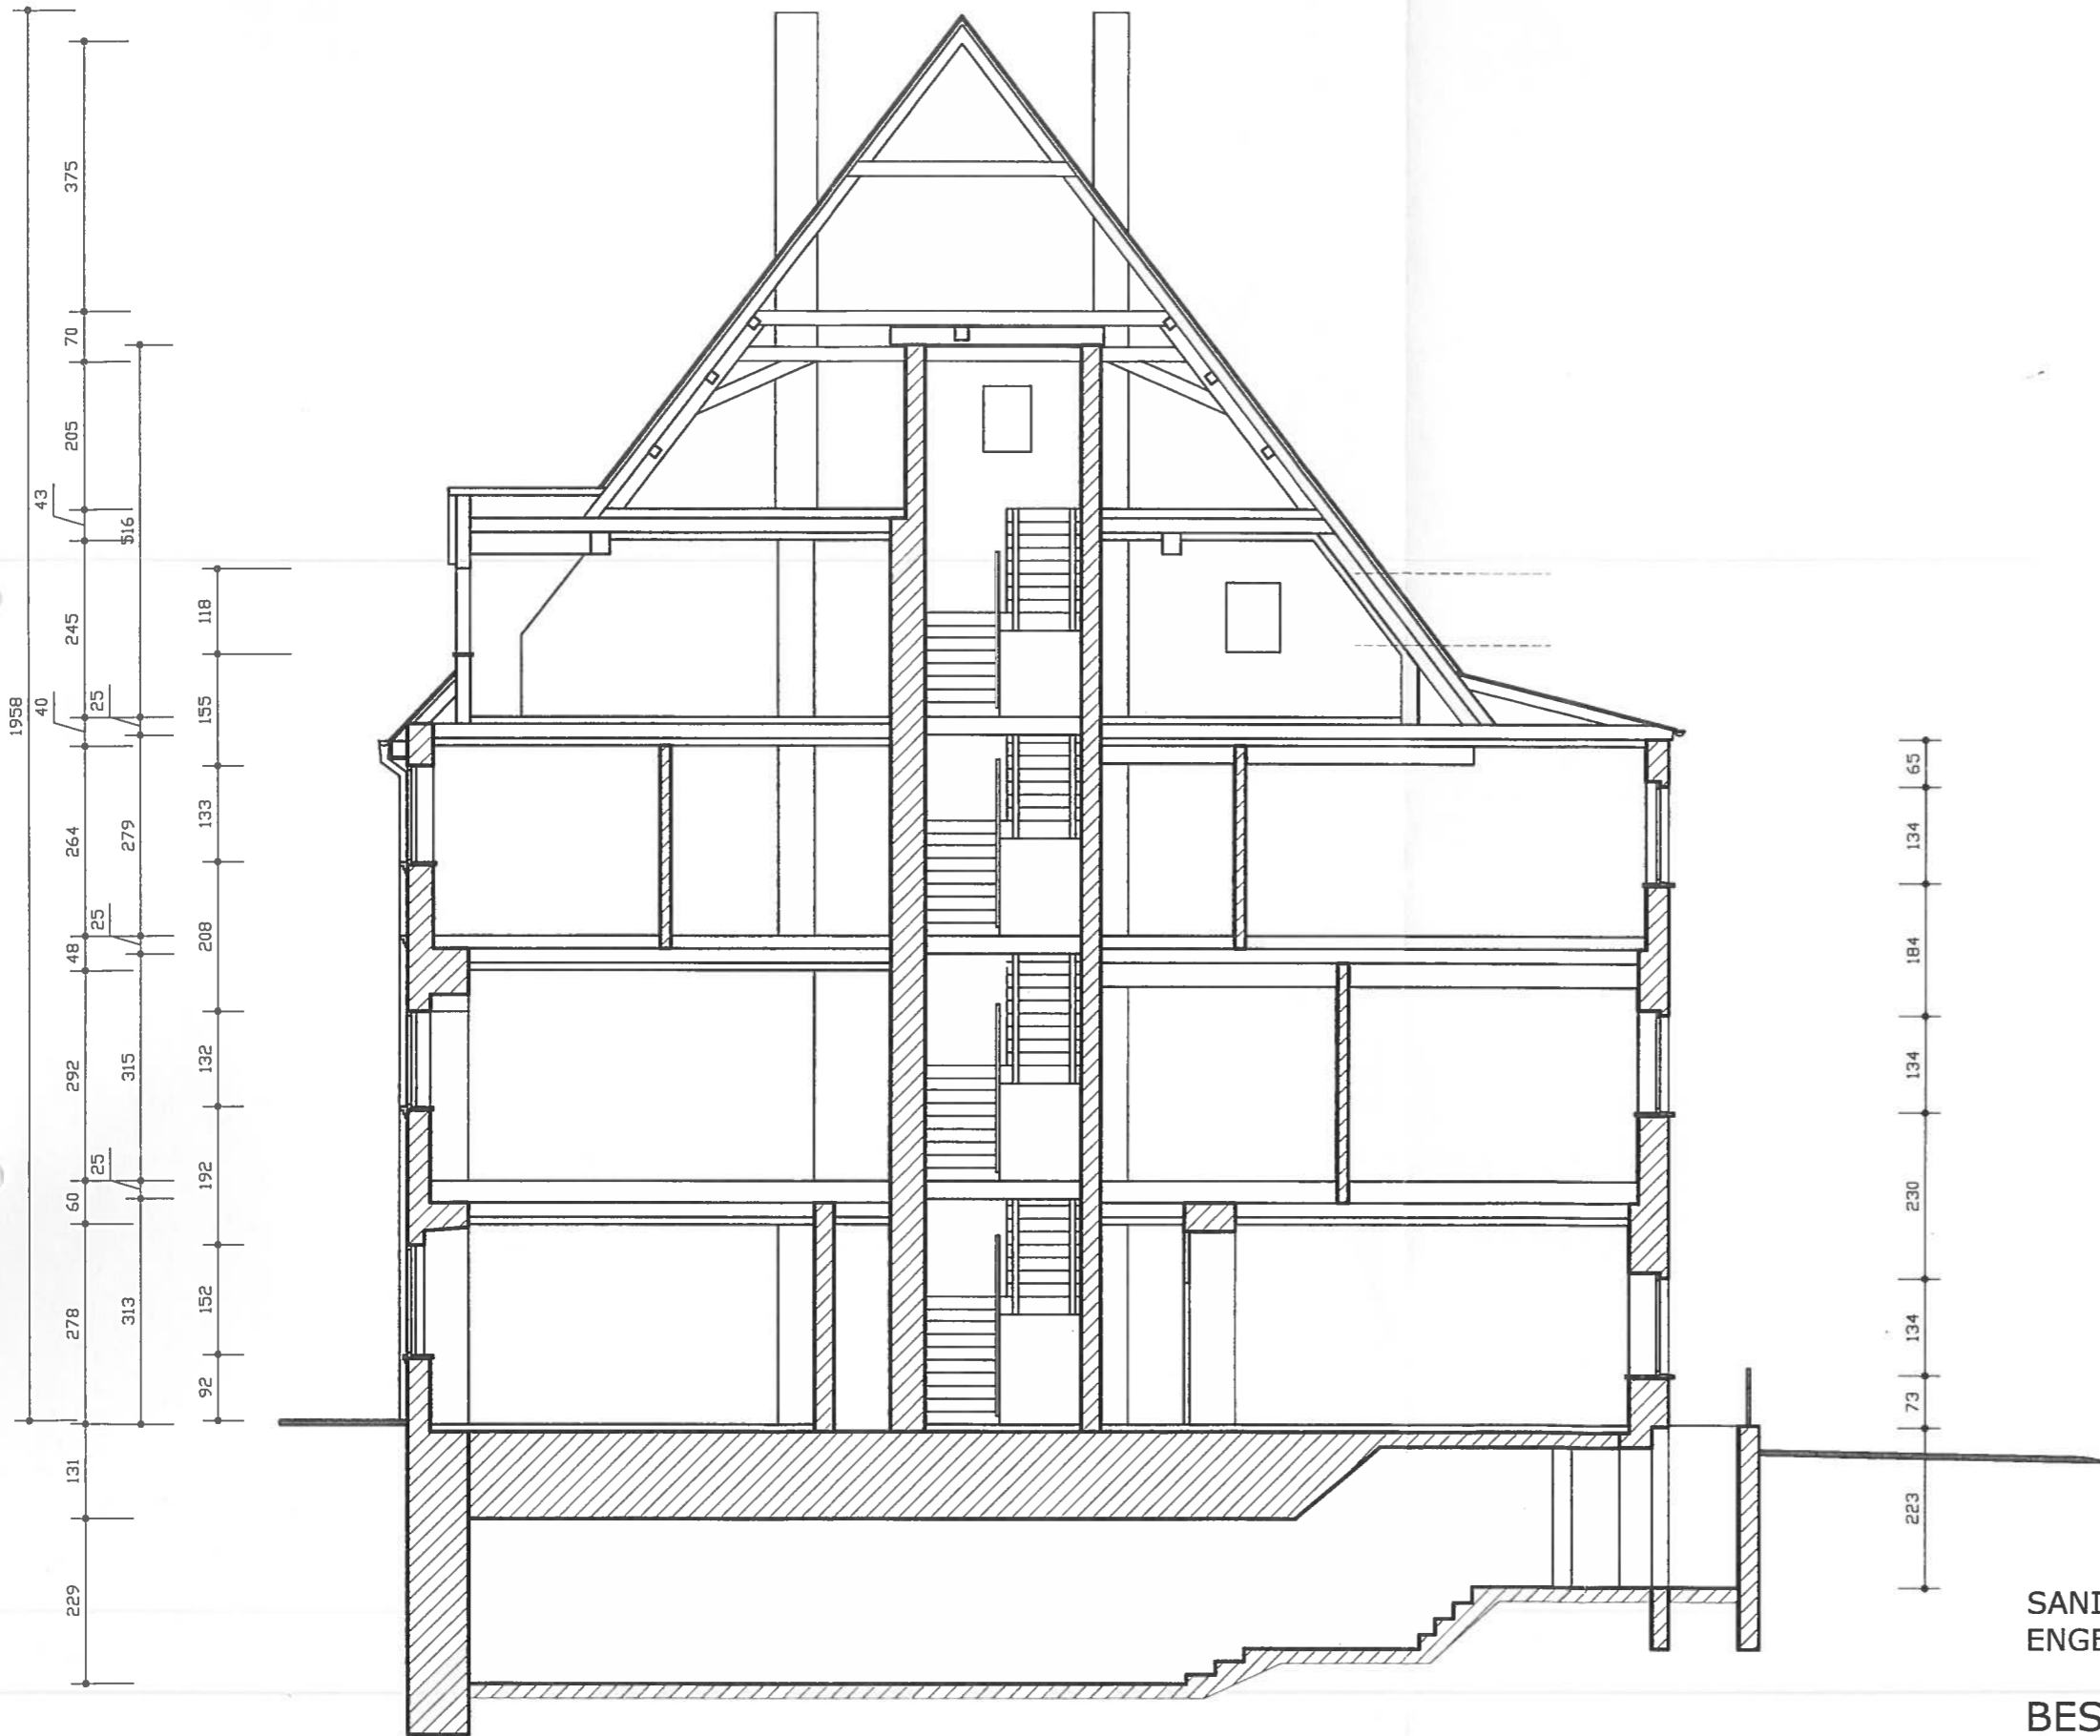


SANIERUNGSVORHABEN
 ENGELGASSE 9, 06603 NAUMBURG

BESTAND - SCHNITT A - A

PLANUNG UND BAUHERR:
 Cornelia Stoll, Baustraße 13, 17389 Anklam

Maßstab: 1 : 100

Datum: 15 Juni 2014

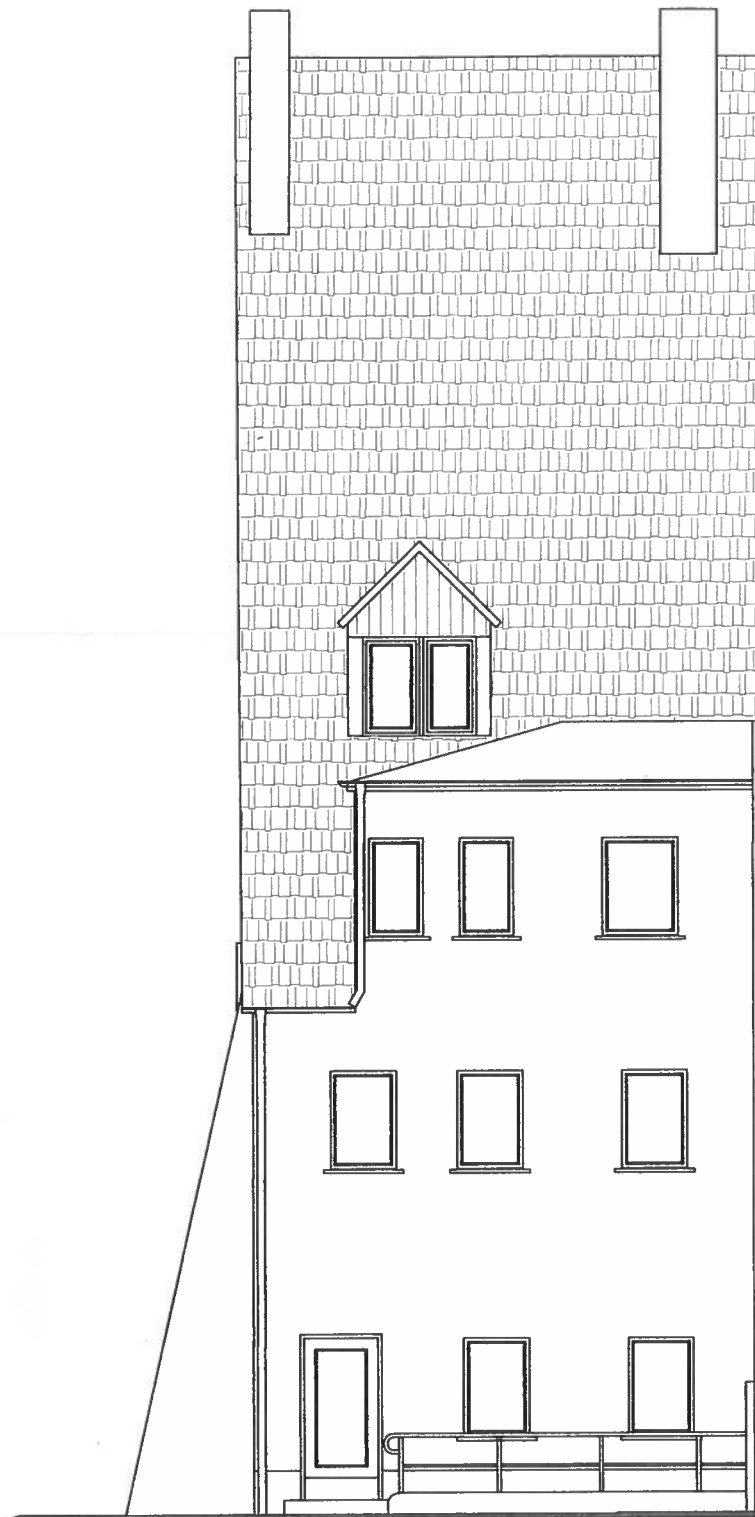


SANIERUNGSVORHABEN
ENGELGASSE 9, 06603 NAUMBURG

BESTAND - ANSICHT WESTEN - HOF

PLANUNG UND BAUHERR:
Cornelia Stoll, Baustraße 13, 17389 Anklam

Maßstab: 1 : 100

Datum: 15. Juni 2014

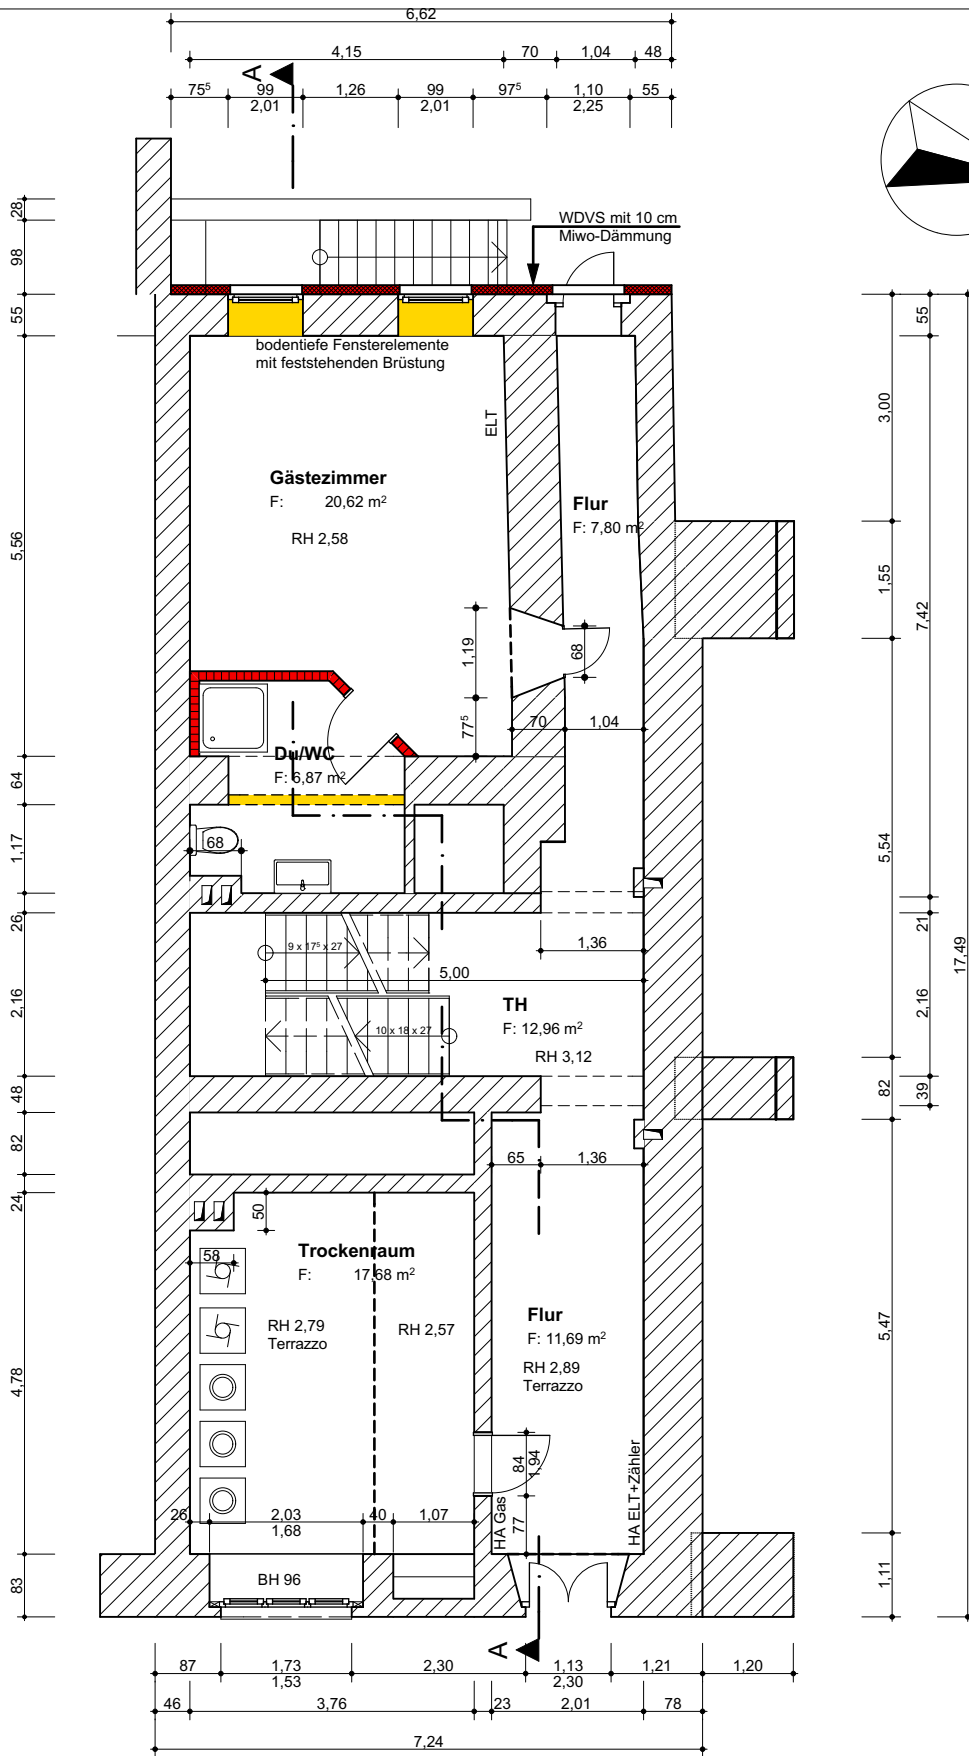

Planung Erdgeschoss

Unterschrift Entwurfsverfasser

Unterschrift Bauherrschaft

PLANVERFASSER

**INGENIEUR- UND
SACHVERSTÄNDIGENBÜRO
Dipl.-Ing. Jan Witkowsky**

Am Krümmling 1
06184 Kabelsketal
Fon: 0345/ 566 739- 0
Fax: 0345/ 566 739- 9
info@ggi-halle.de

Dipl.-Ing. Jan Witkowsky, IK LSA 15622

BAUHERR:

**SW Naumburg GbR
Am Krümmling 1
06184 Kabelsketal**

BAUVORHABEN

Sanierung und Umbau
eines Wohnhaus

BAUORT

**Engelgasse 9
06618 Naumburg**

**Gem. Naumburg,
Flur 4
Flurst. 2546**

MAßSTAB

M 1:100

PLANSTAND

PLANUNG

PROJ.-NR.

GGI 2019-033

DATUM/ BA

01.03.2021/ I. Martin


PLAN-NR:

2019-033/ 02

EBENE

Planung Erdgeschoss

© Weitergabe, Vervielfältigung und Verwendung der Planunterlagen nur mit ausdrücklicher Genehmigung der Architekten! Entwurf bleibt geistiges Eigentum der Verfasser.

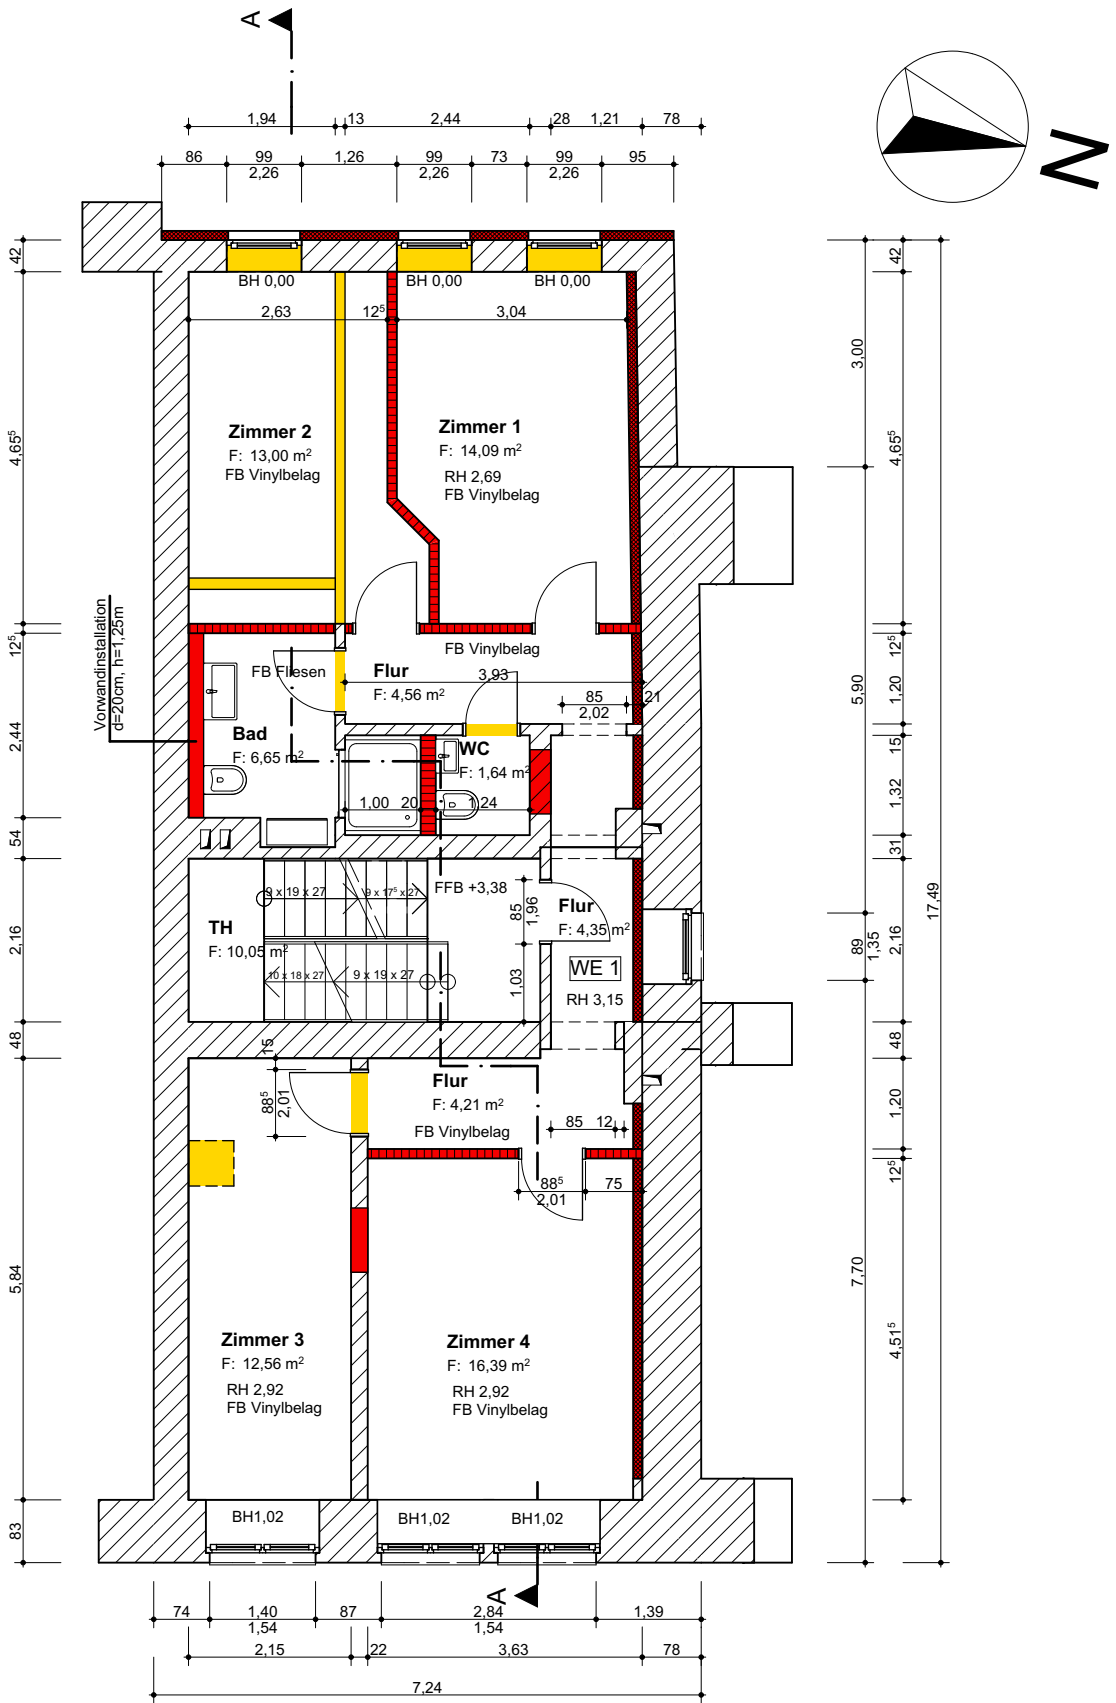

Planung 1. Obergeschoss

Unterschrift Entwurfsverfasser

Unterschrift Bauherrschaft

PLANVERFASSER

**INGENIEUR- UND
SACHVERSTÄNDIGENBÜRO
Dipl.-Ing. Jan Witkowsky**

Am Krümmling 1
06184 Kabelsketal
Fon: 0345/ 566 739- 0
Fax: 0345/ 566 739- 9
info@ggi-halle.de

Dipl.-Ing. Jan Witkowsky, IK LSA 15622

BAUHERR:

**SW Naumburg GbR
Am Krümmling 1
06184 Kabelsketal**

BAUVORHABEN

Sanierung und Umbau
eines Wohnhaus

BAUORT

**Engelgasse 9
06618 Naumburg**

**Gem. Naumburg,
Flur 4
Flurst. 2546**

MAßSTAB

M 1:100

PLANSTAND

PLANUNG

PROJ.-NR.

GGI 2019-033

DATUM/ BA

01.03.2021/ I. Martin


PLAN-NR:

2019-033/ 03

EBENE

Planung 1. Obergeschoss

© Weitergabe, Vervielfältigung und Verwendung der Planunterlagen nur mit ausdrücklicher Genehmigung der Architekten! Entwurf bleibt geistiges Eigentum der Verfasser.

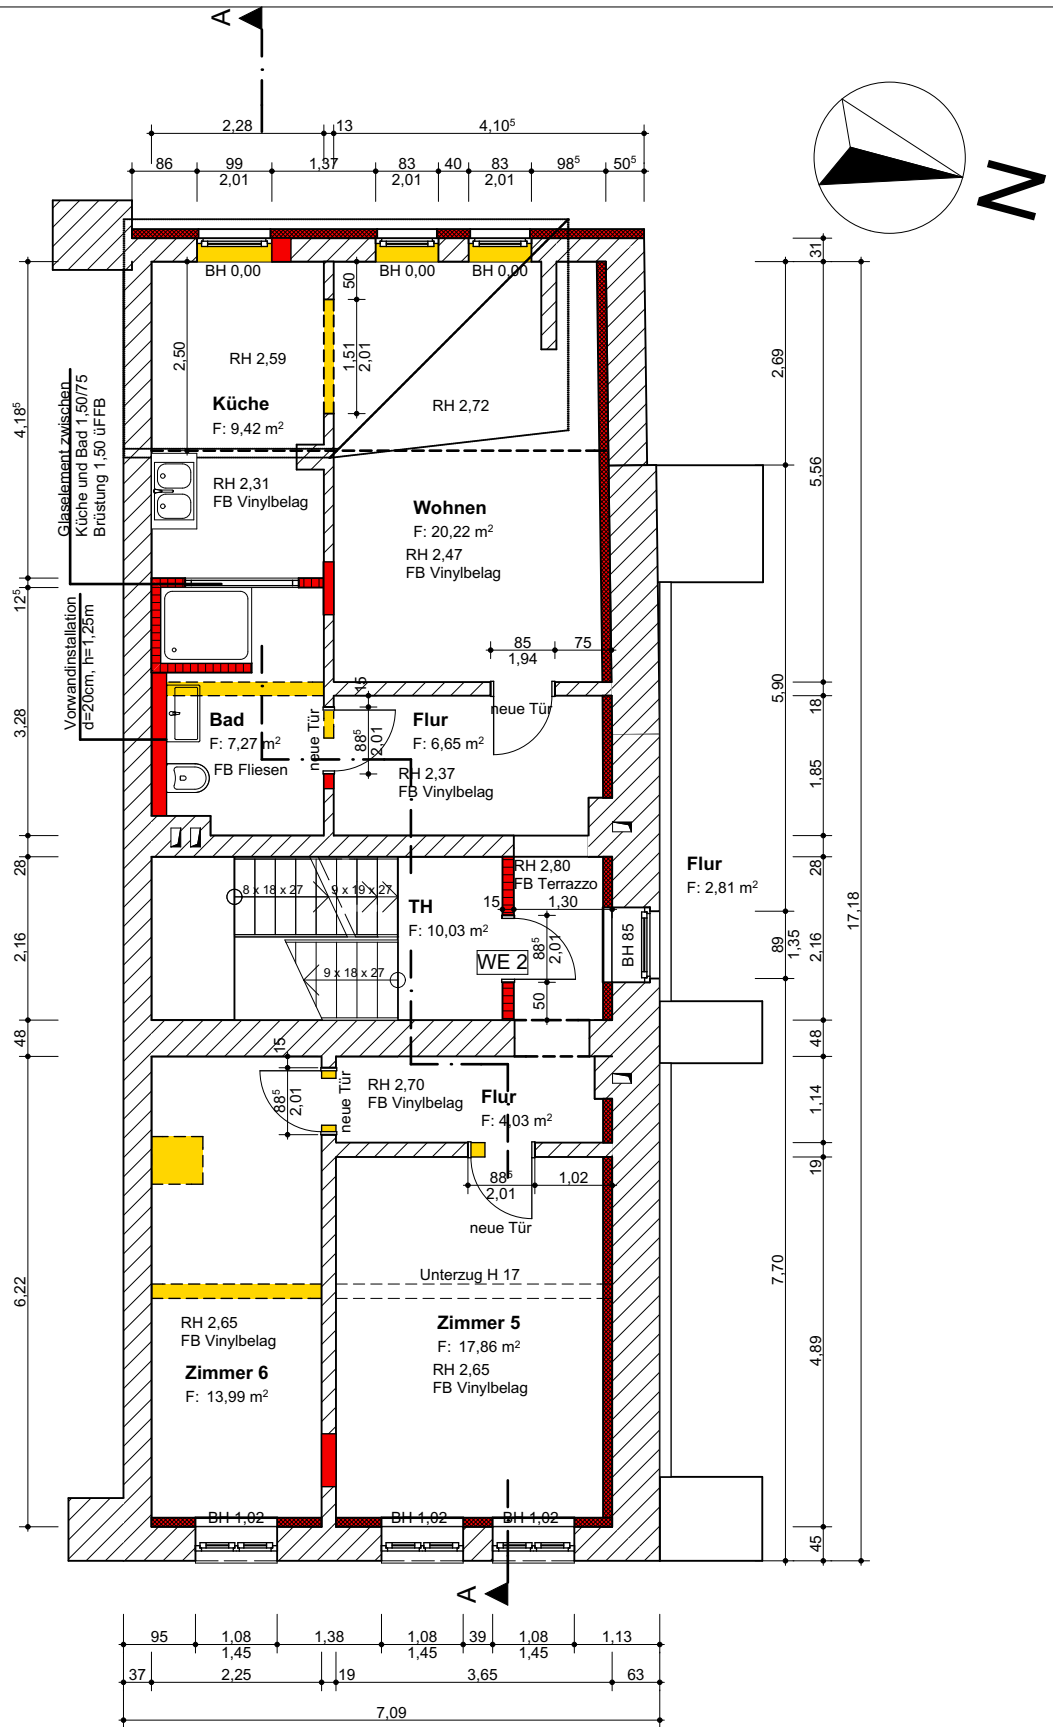

Planung 2. Obergeschoss

Unterschrift Entwurfsverfasser

Unterschrift Bauherrschaft

PLANVERFASSER

**INGENIEUR- UND
SACHVERSTÄNDIGENBÜRO
Dipl.-Ing. Jan Witkowsky**

Am Krümmling 1
06184 Kabelsketal
Fon: 0345/ 566 739- 0
Fax: 0345/ 566 739- 9
info@ggi-halle.de

Dipl.-Ing. Jan Witkowsky, IK LSA 15622

BAUHERR:

**SW Naumburg GbR
Am Krümmling 1
06184 Kabelsketal**

BAUVORHABEN

Sanierung und Umbau
eines Wohnhaus

BAUORT

**Engelgasse 9
06618 Naumburg**

**Gem. Naumburg,
Flur 4
Flurst. 2546**

MAßSTAB

M 1:100

PLANSTAND

PLANUNG

PROJ.-NR.

GGI 2019-033

DATUM/ BA

01.03.2021/ I. Martin


PLAN-NR:

2019-033/ 04

EBENE

Planung 2. Obergeschoss

© Weitergabe, Vervielfältigung und Verwendung der Planunterlagen nur mit ausdrücklicher Genehmigung der Architekten! Entwurf bleibt geistiges Eigentum der Verfasser.

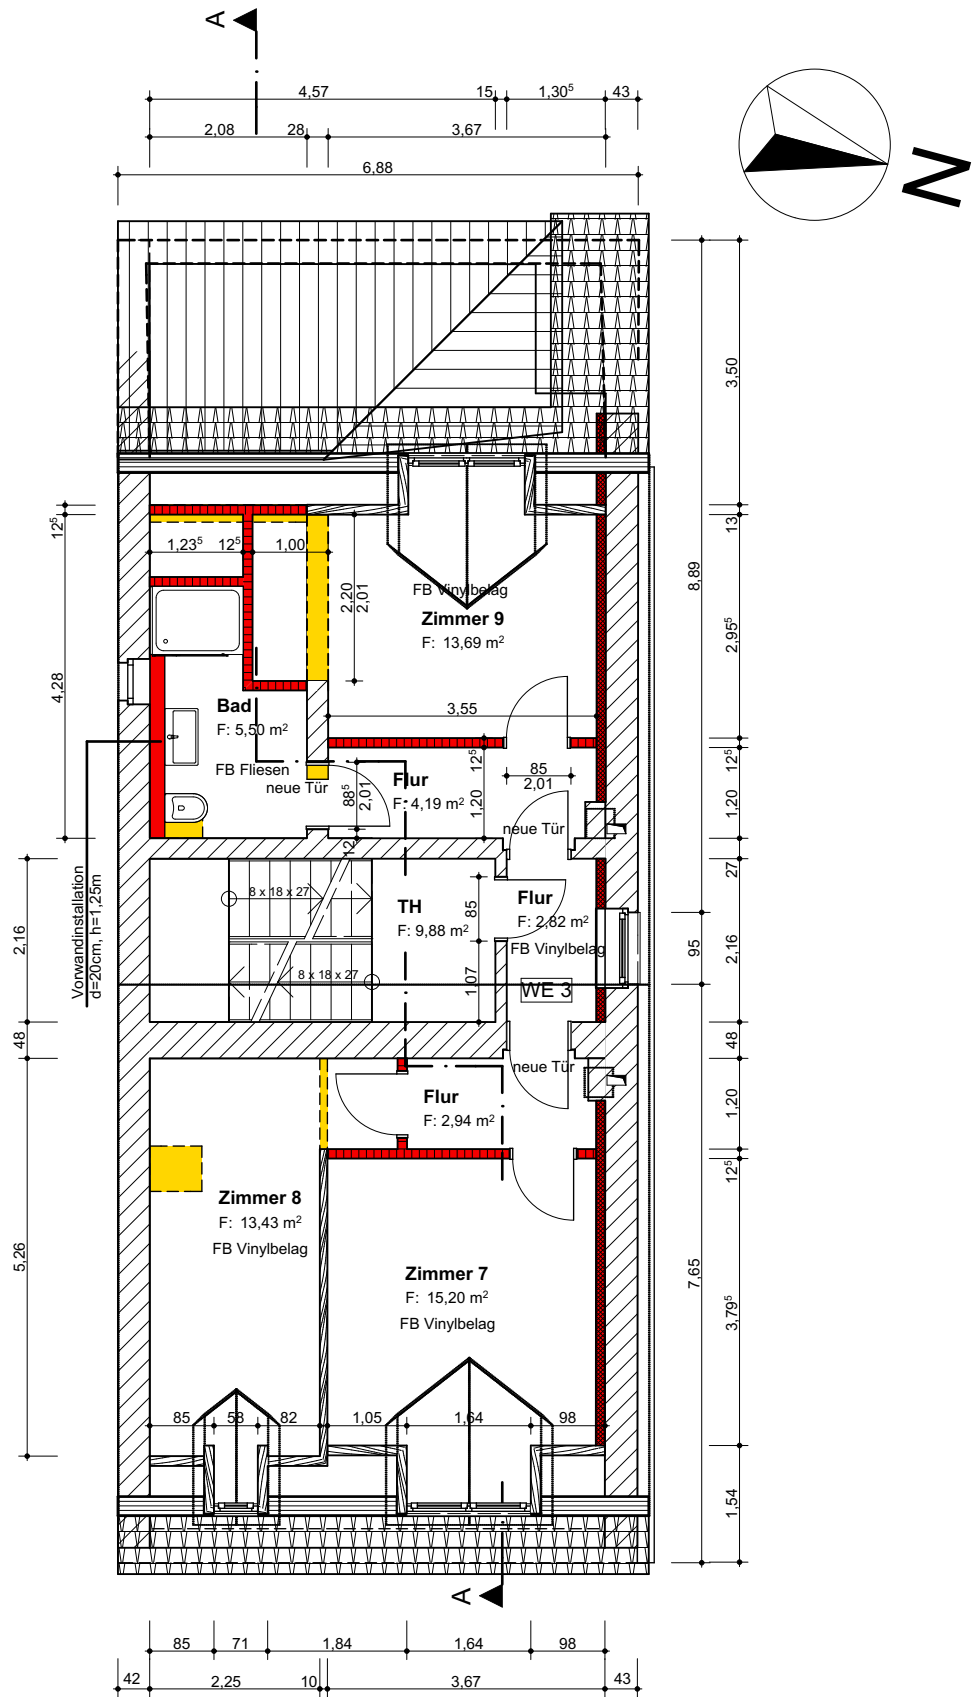

Planung Dachgeschoss

Unterschrift Entwurfsverfasser

Unterschrift Bauherrschaft

PLANVERFASSER

**INGENIEUR- UND
SACHVERSTÄNDIGENBÜRO
Dipl.-Ing. Jan Witkowski**

Am Krümmling 1
06184 Kabelsketal
Fon: 0345/ 566 739- 0
Fax: 0345/ 566 739- 9
info@ggi-halle.de

Dipl.-Ing. Jan Witkowski, IK LSA 15622

BAUHERR:

**SW Naumburg GbR
Am Krümmling 1
06184 Kabelsketal**

BAUVORHABEN

Sanierung und Umbau
eines Wohnhaus

BAUORT

**Engelgasse 9
06618 Naumburg**

**Gem. Naumburg,
Flur 4
Flurst. 2546**

MAßSTAB

M 1:100

PLANSTAND

PLANUNG

PROJ.-NR.

GGI 2019-033

DATUM/ BA

01.03.2021/ I. Martin

PLAN-NR:

2019-033/ 05

EBENE

Planung Dachgeschoss

© Weitergabe, Vervielfältigung und Verwendung der Planunterlagen nur mit ausdrücklicher Genehmigung der Architekten! Entwurf bleibt geistiges Eigentum der Verfasser.